


## Załącznik nr 4

### Legenda:

1. Placyk z ławkami
2. Ekran ekspozycyjny
3. "Poidłko"
4. Stojak na rowery
5. Tablice info: "Historia i współczesność osiedla Prochownia" o wymiarach: wys.: 150 cm szer.: 100 cm (2 szt. - już wykonane)

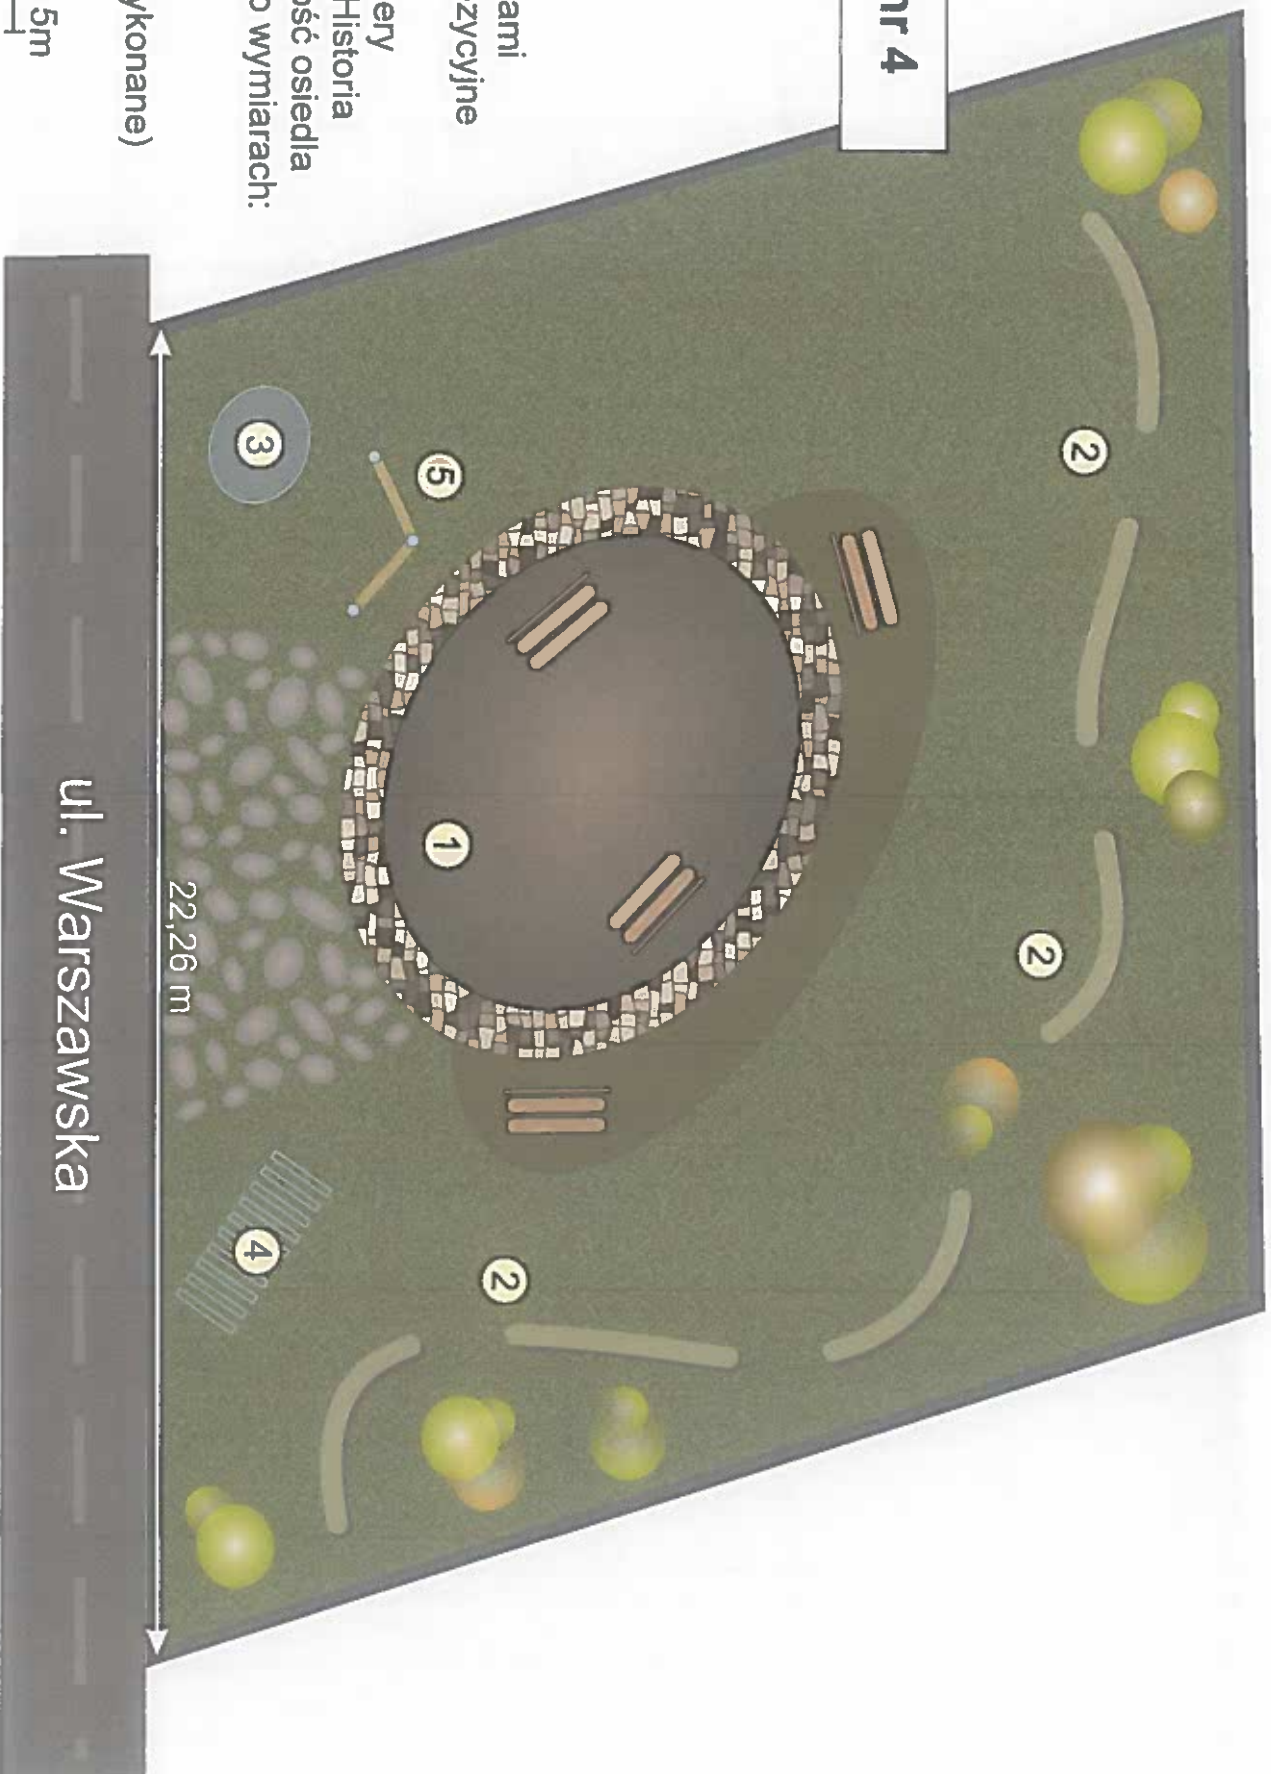

Założenia koncepcyjne dotyczące sposobu zagospodarowania działki nr 276 (wizualizacja)